



組立 2 号マンホール標準構造図 縮尺 1 : 2 0

横断面図

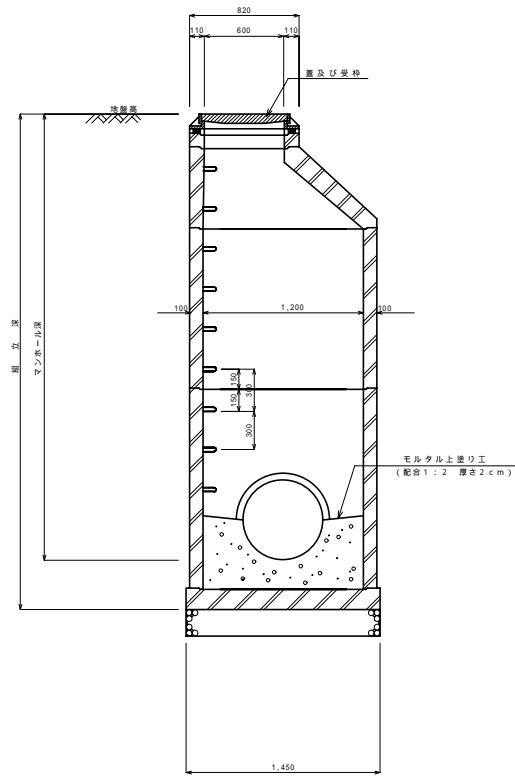

平面図

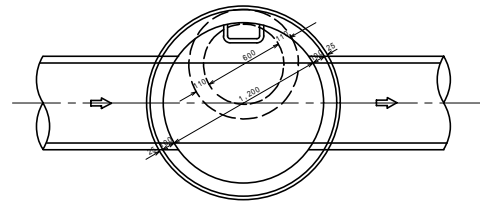

縦断面図

