



消火栓（空気弁）設置標準図 縮尺 1:10

平面図

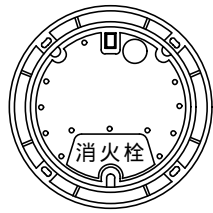


断面図

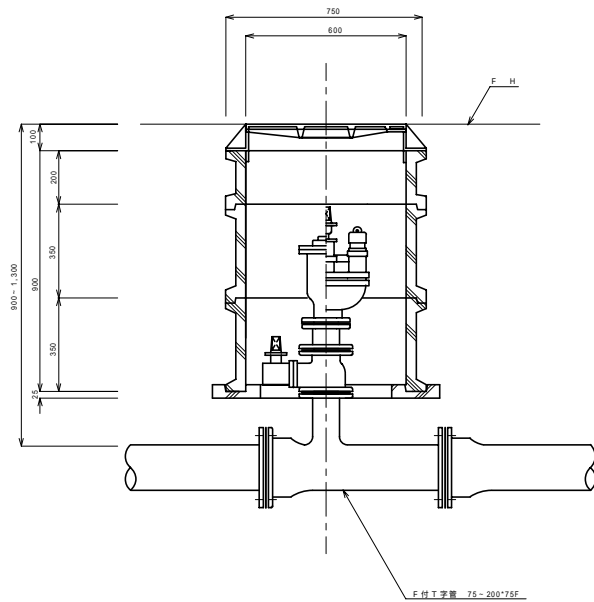


仕切弁設置標準図 縮尺 1:10

平面図

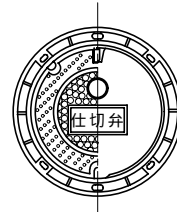

断面図

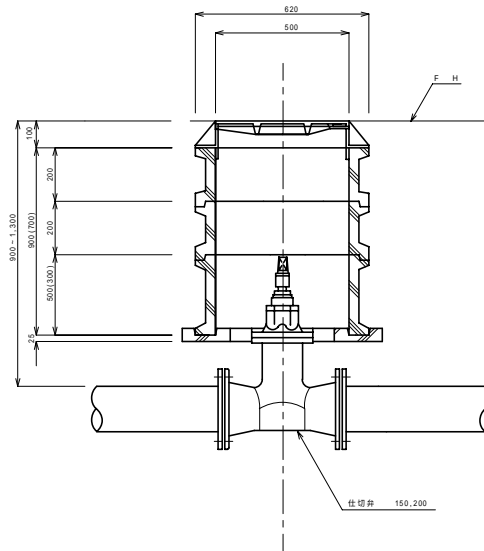

平面図



断面図

